





SCHULHAUS 4 MIT SINGSAAL
Aussenperspektive

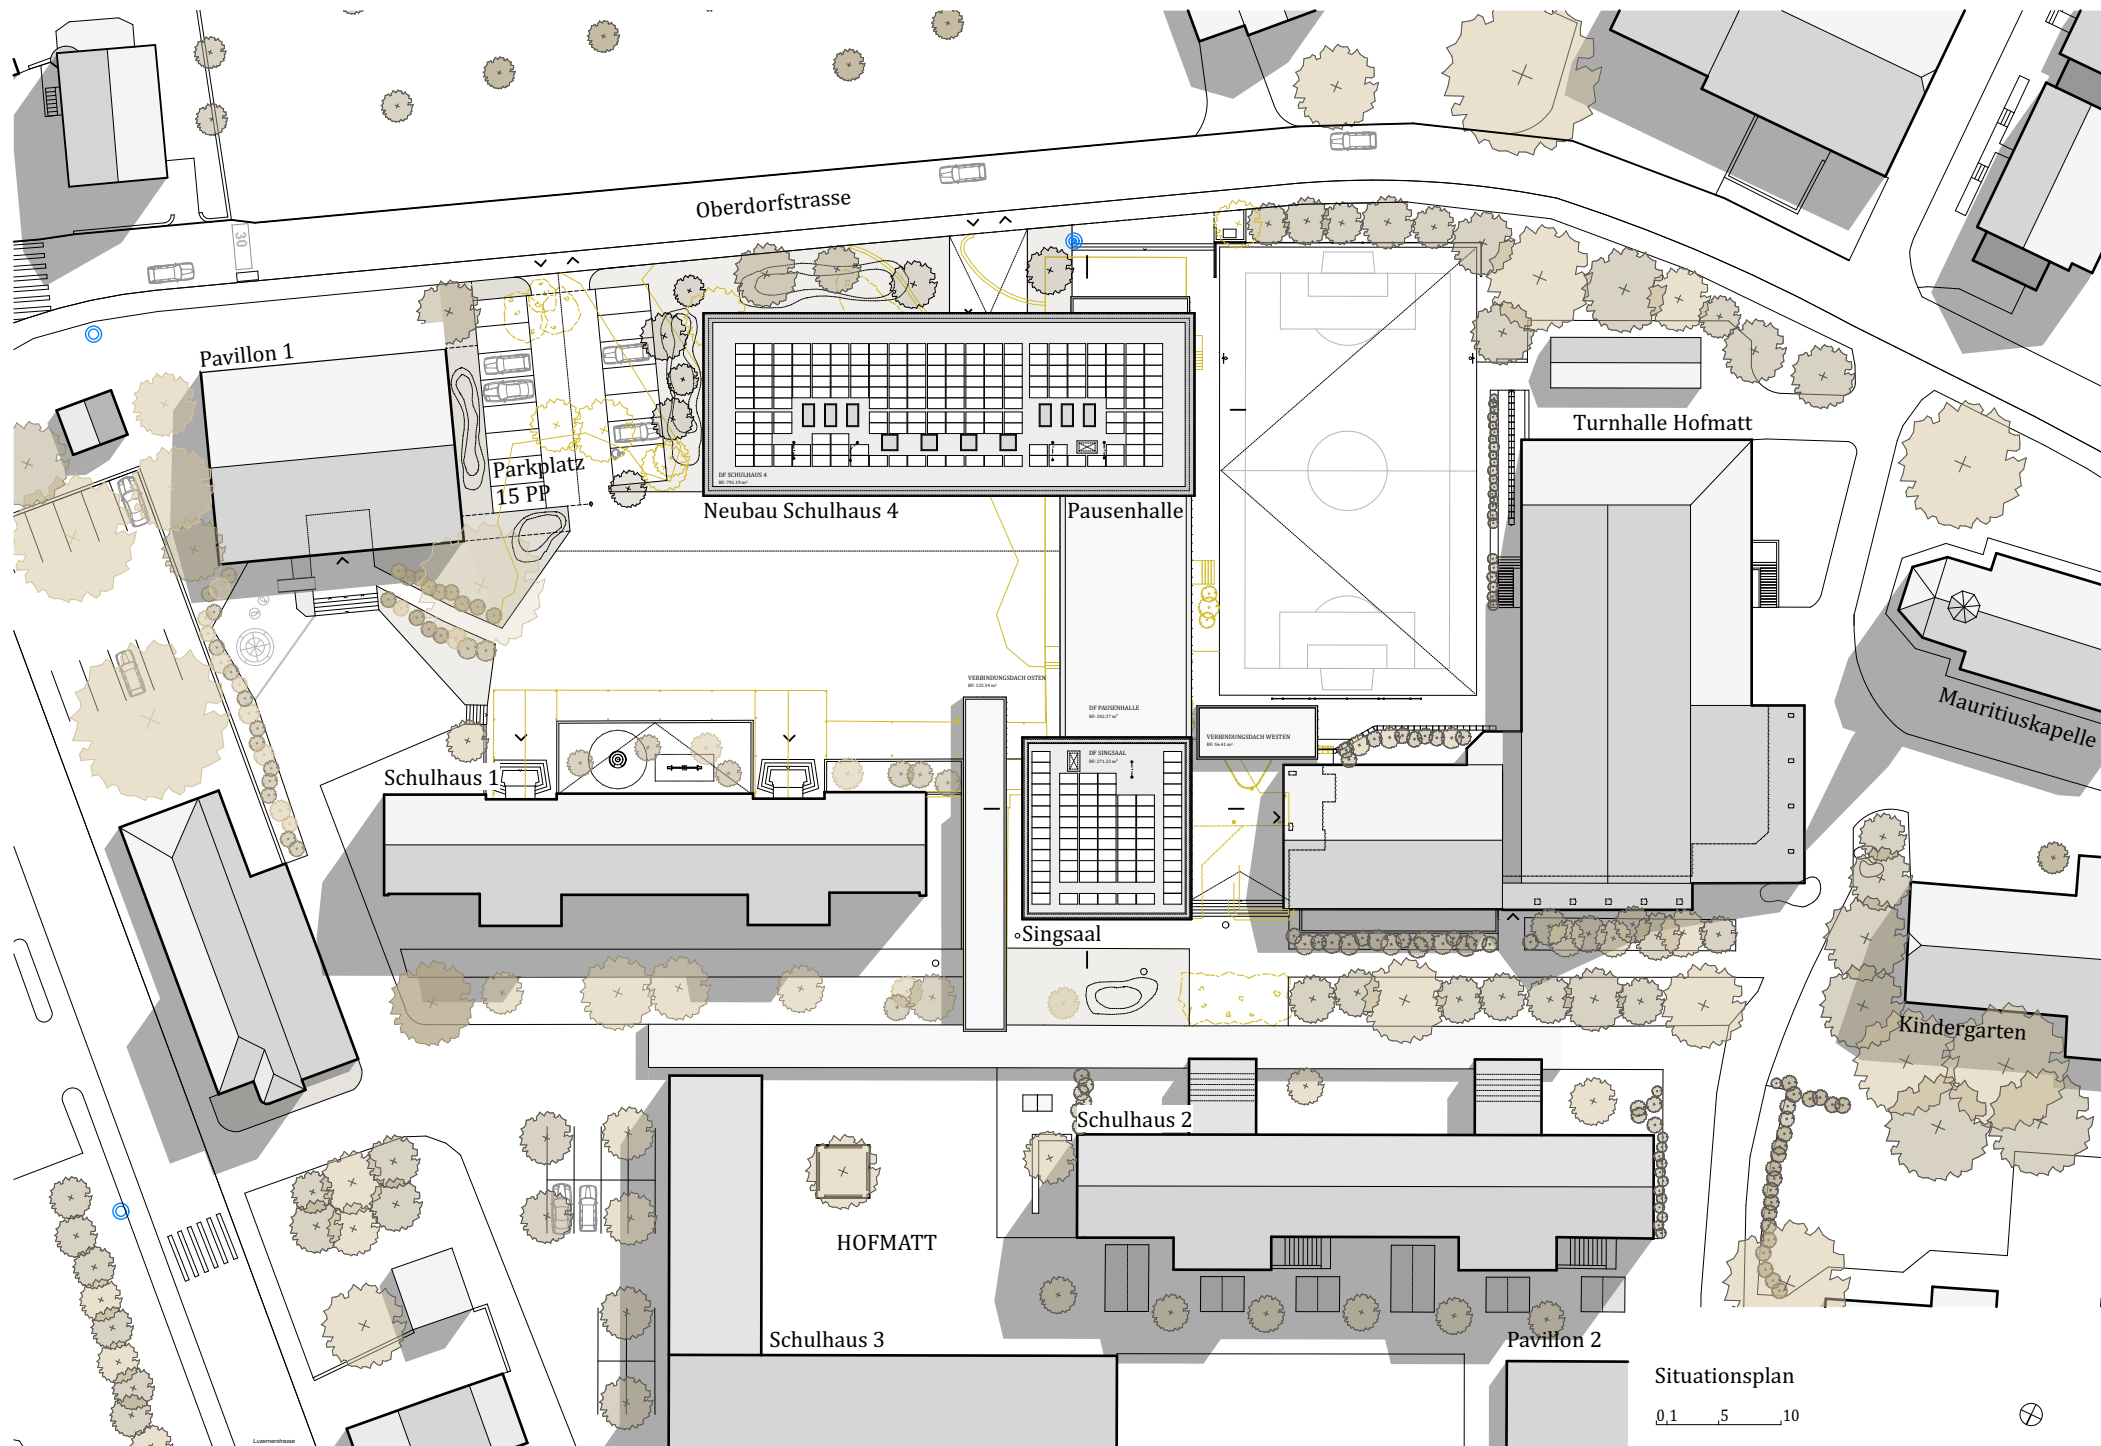

Situationsplan


0,1 5 10

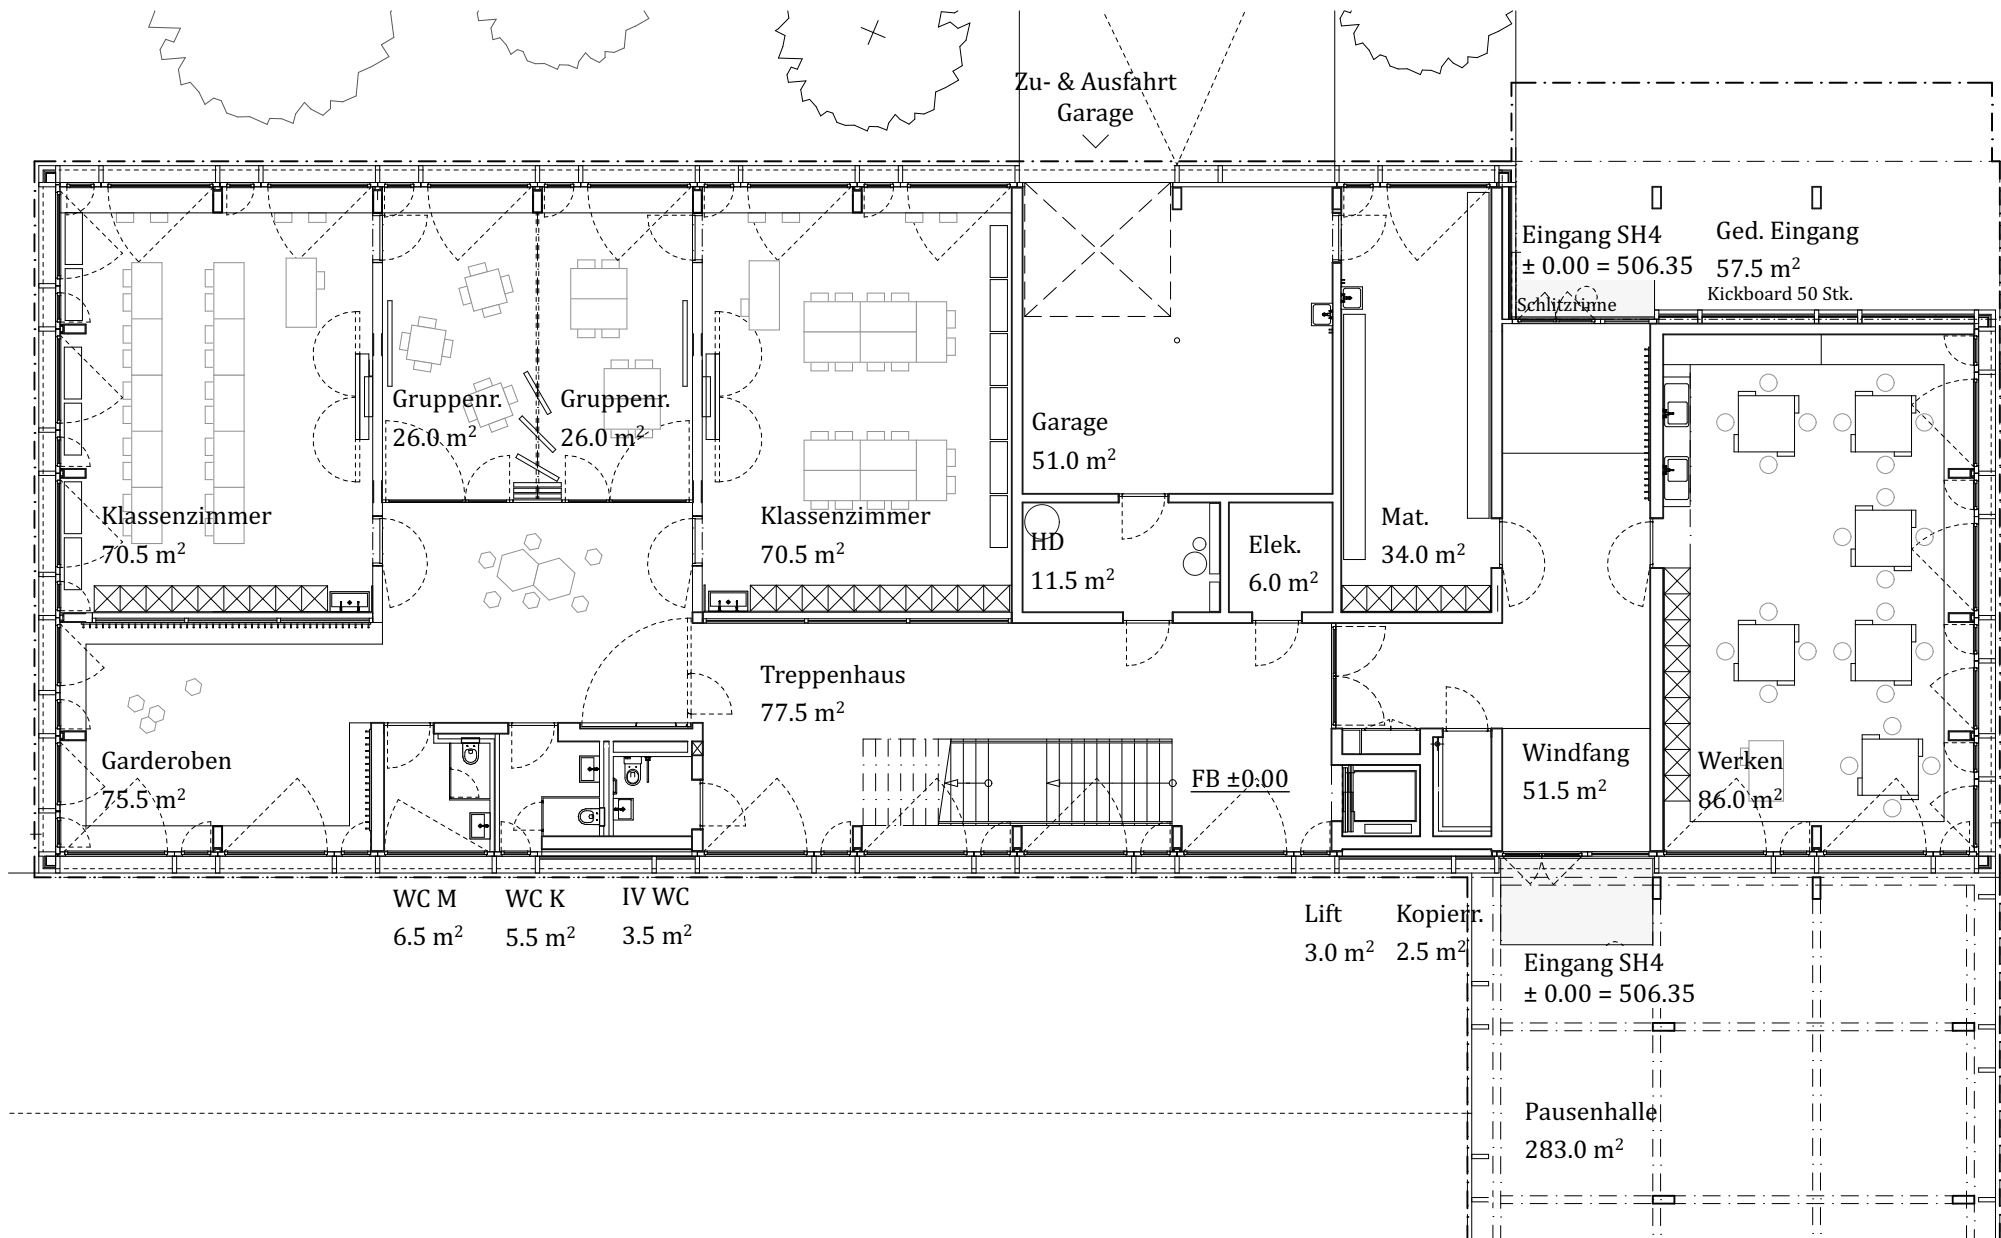

SCHULHAUS 4
Grundriss Erdgeschoss

0 1 2 5




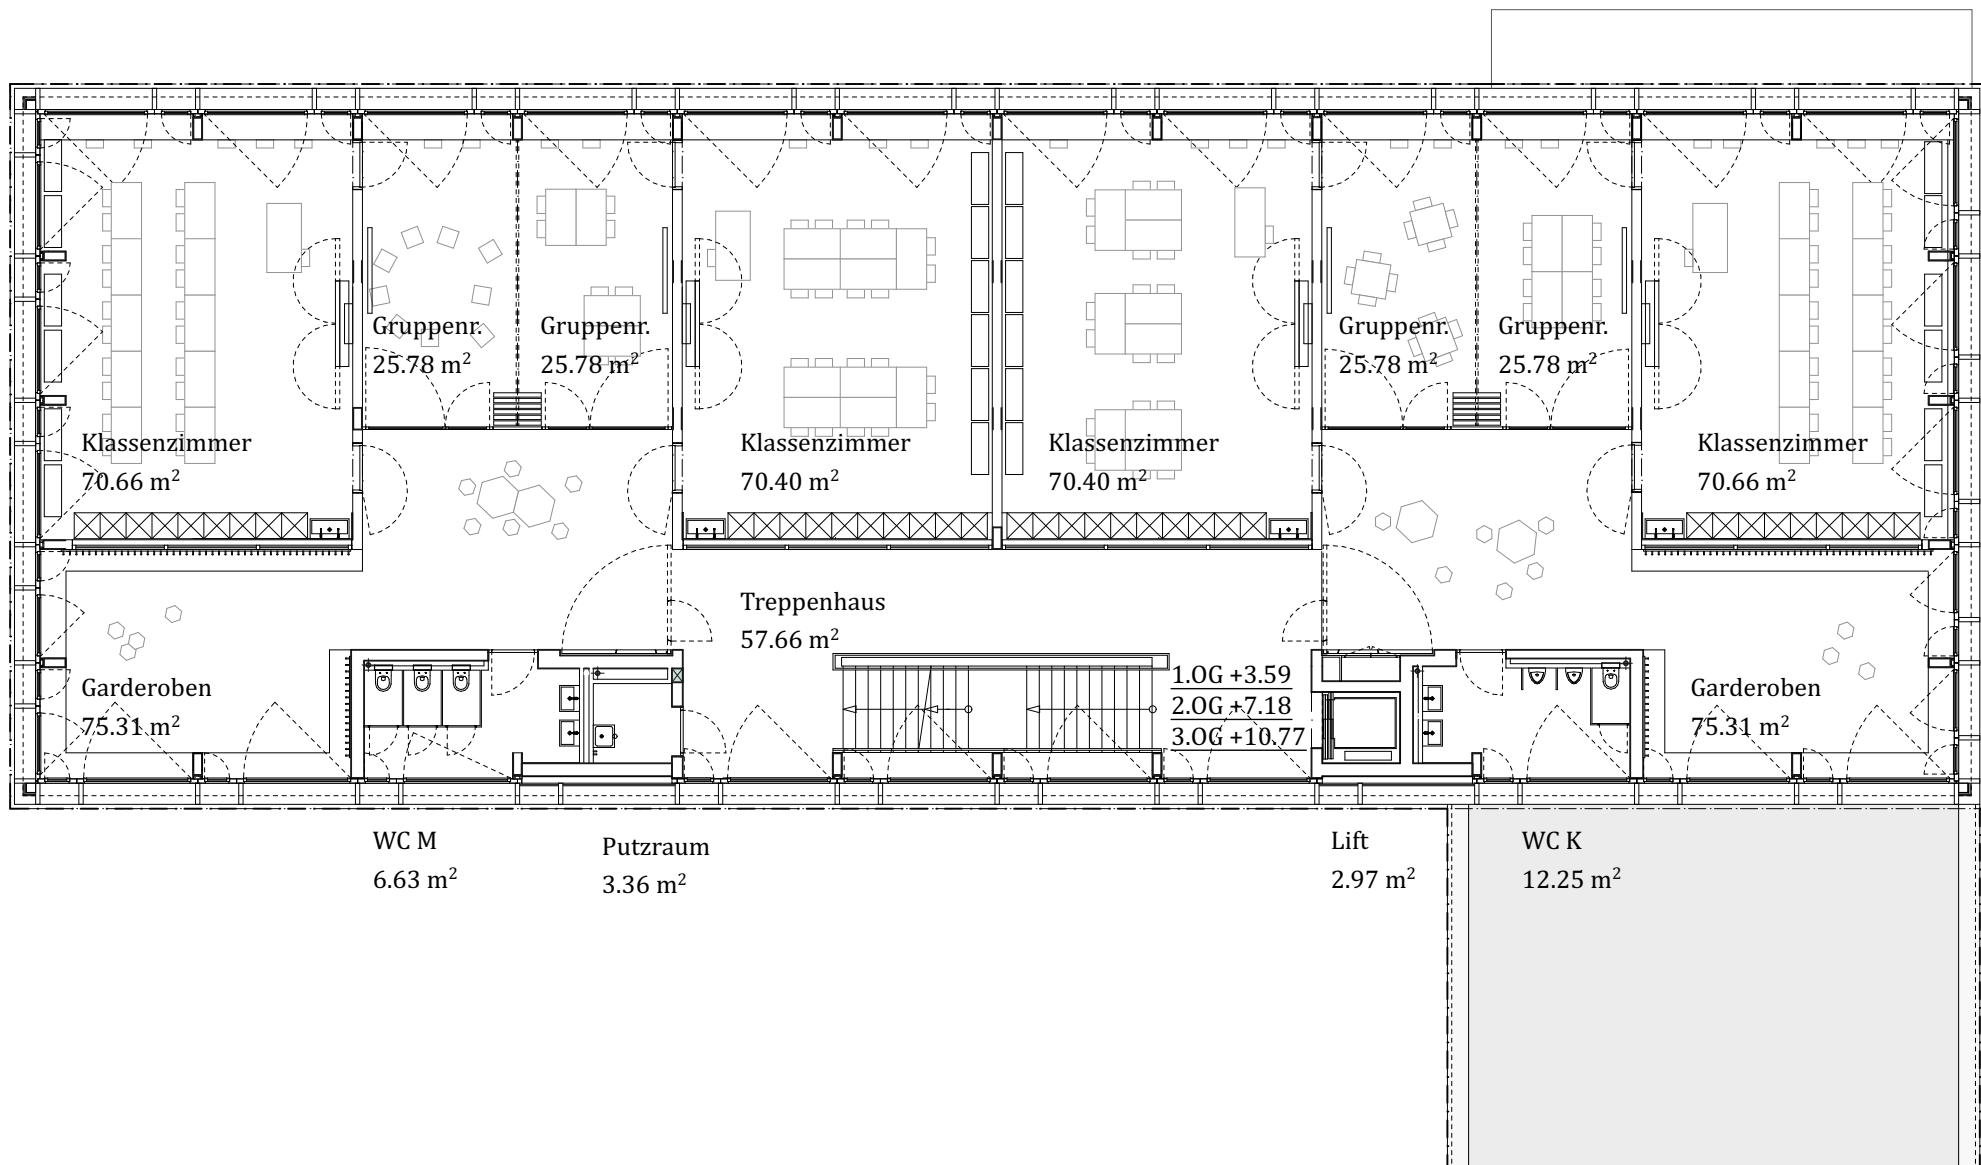


SCHULHAUS 4
Grundriss 1. - 3. Obergeschoss

0 1 2 5



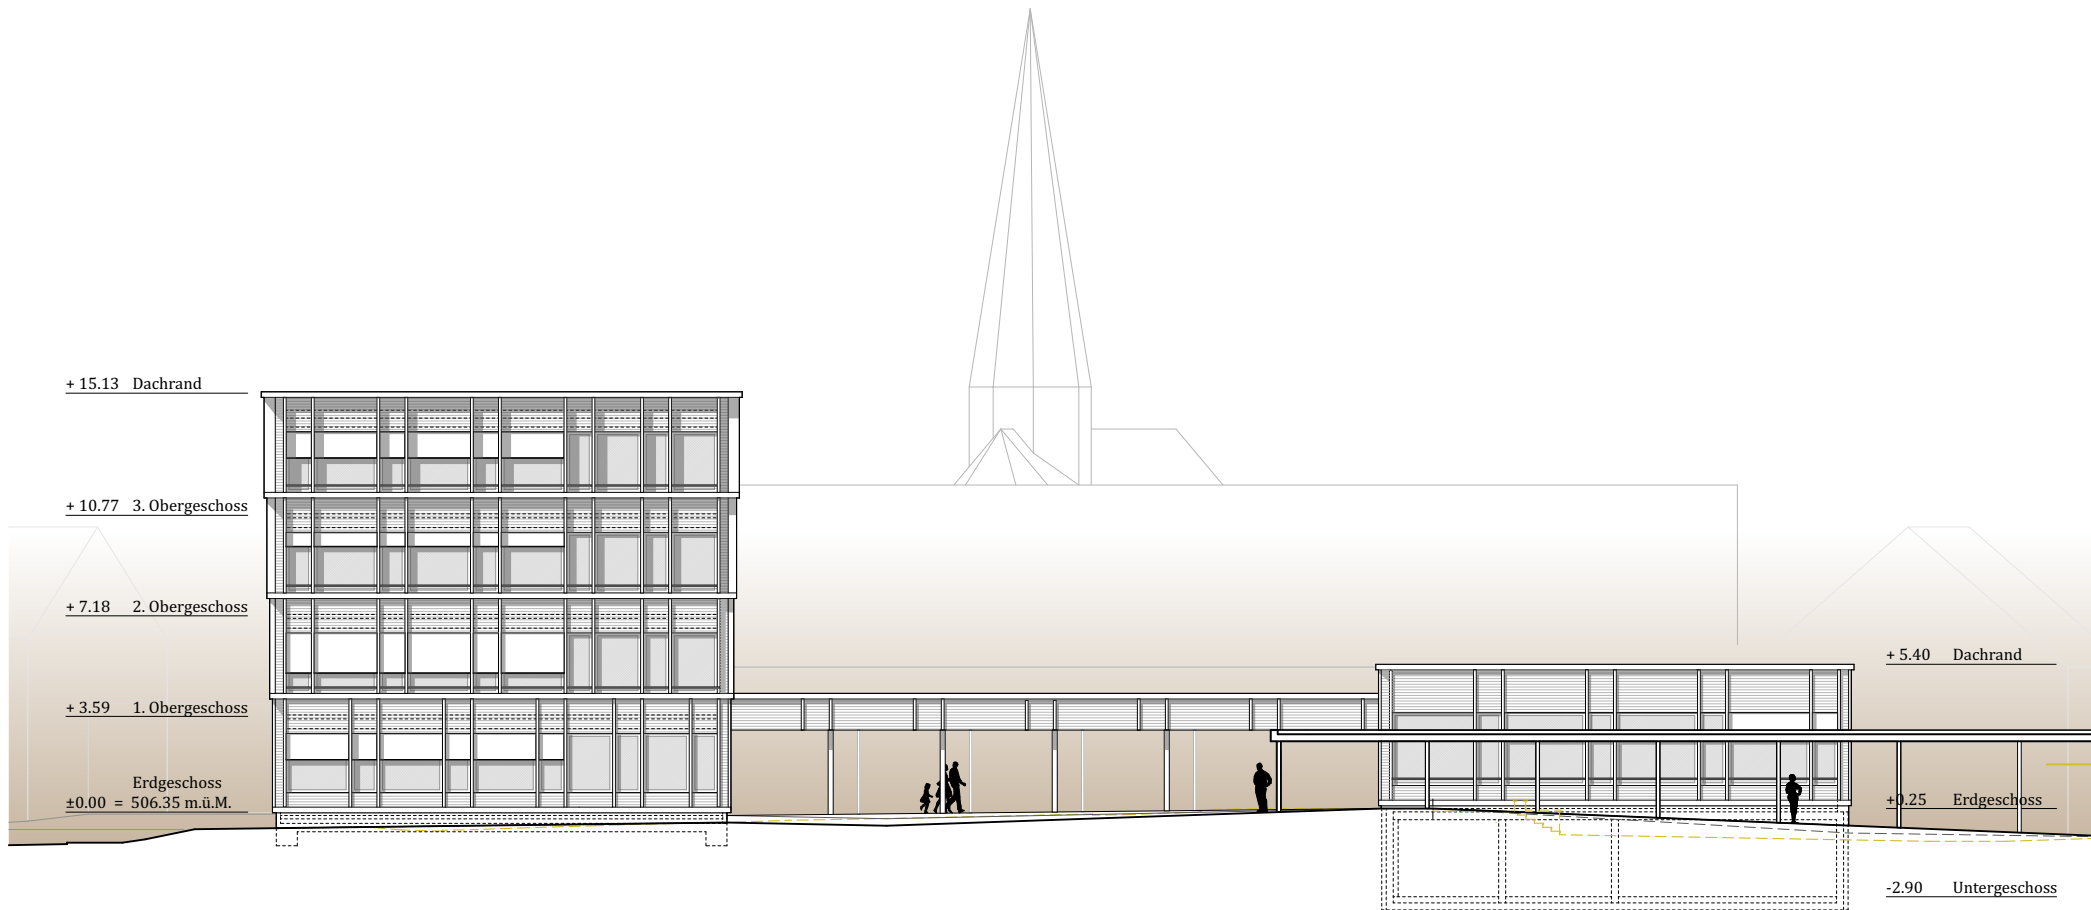


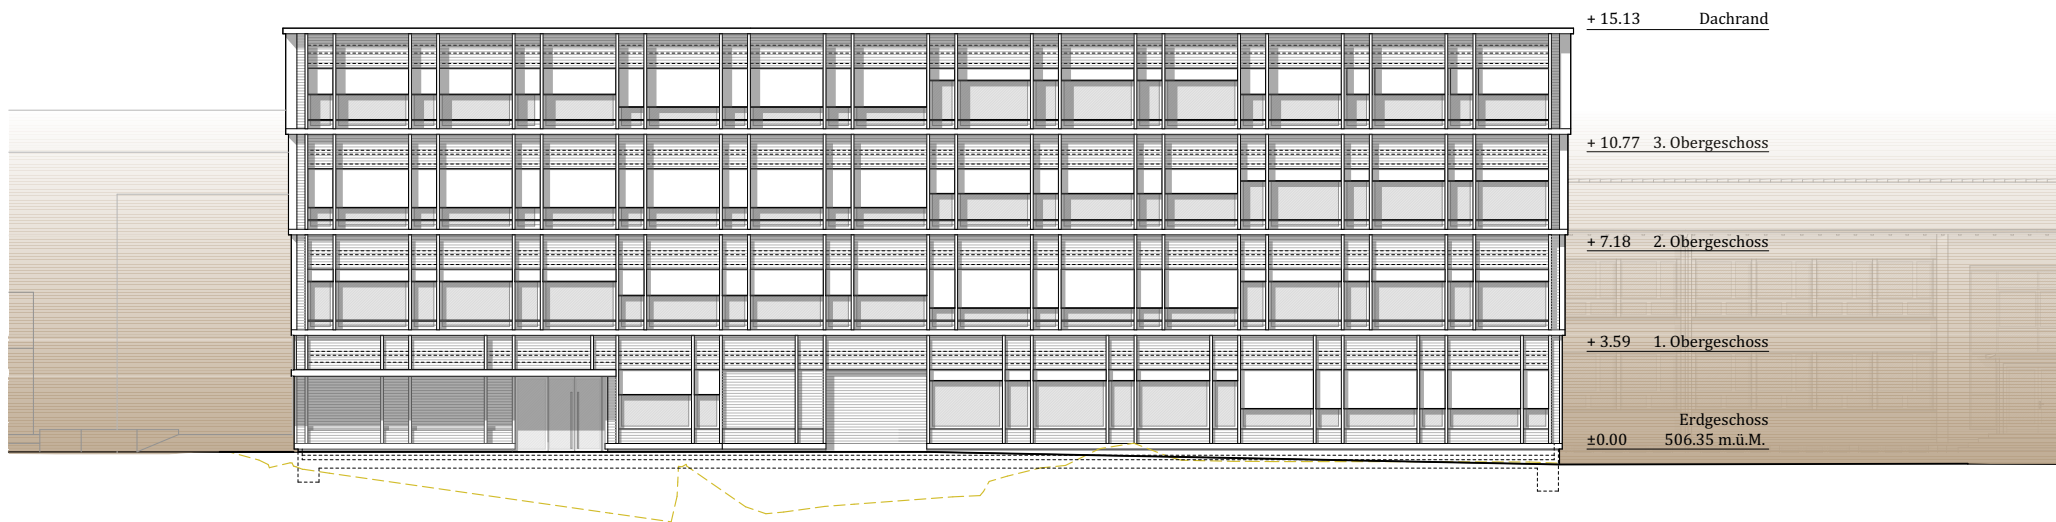

SCHULHAUS 4
Fassade Süden

0, 1, 2, 5, 10




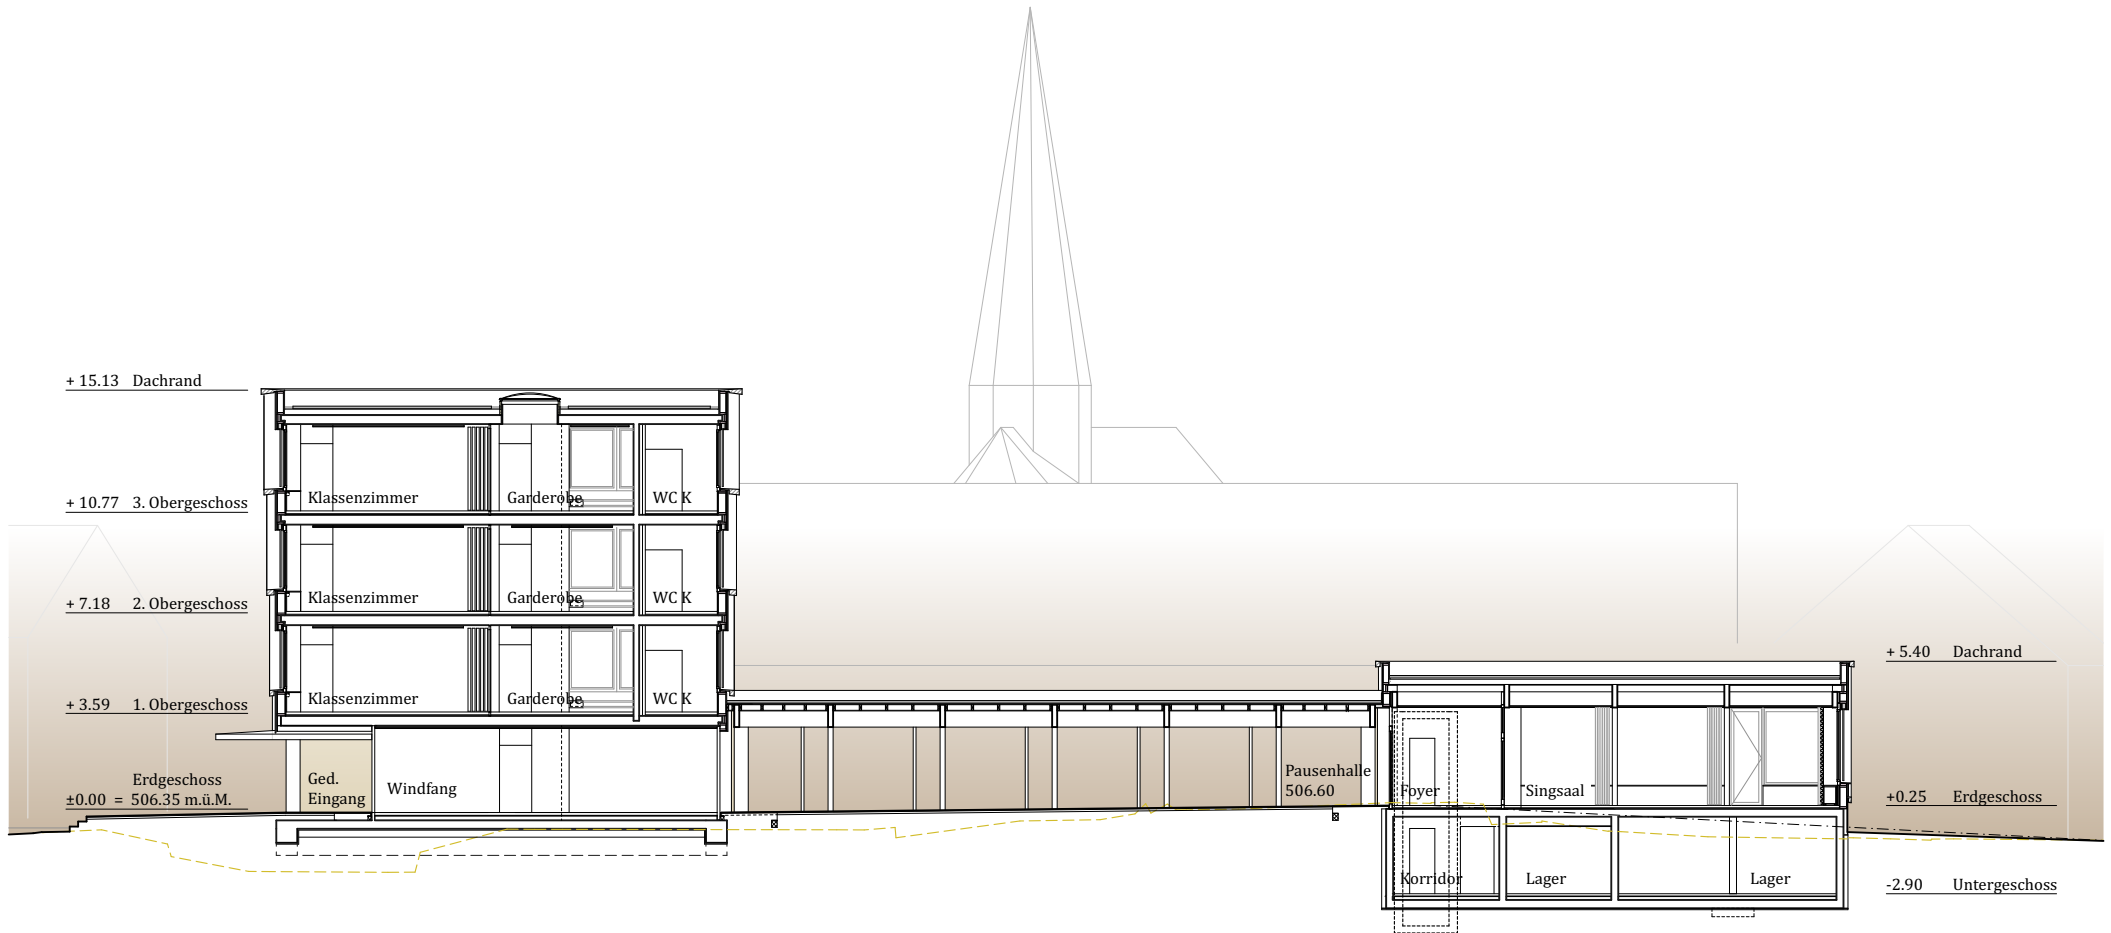


SCHULHAUS 4 & SINGSAAL
Querschnitt

0, 1, 2, 5, 10



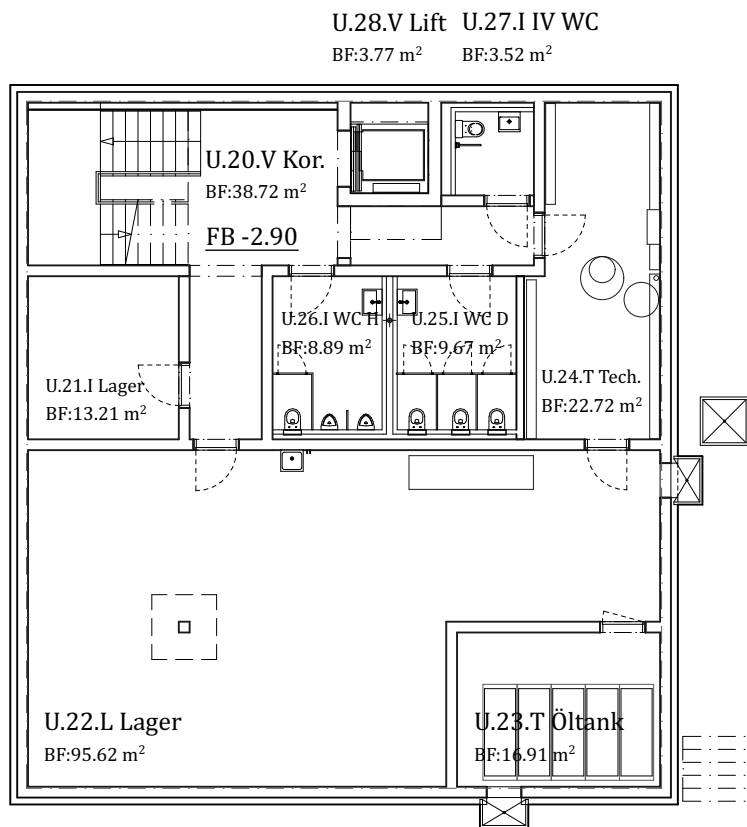

Grundriss Untergeschoss

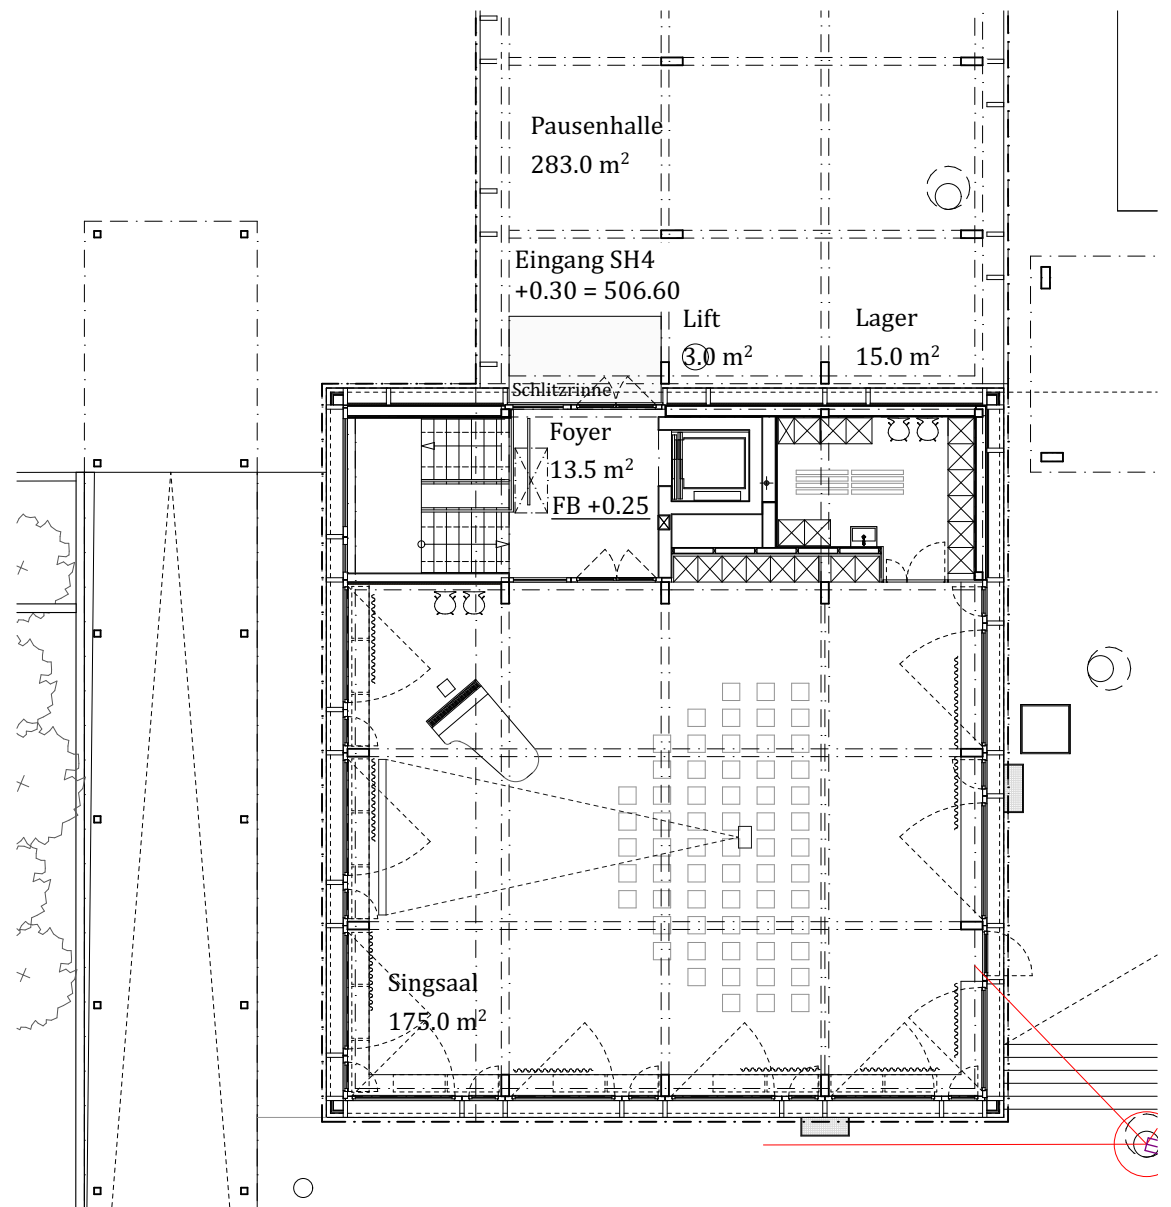


Grundriss Erdgeschoss

SINGSAAL
Grundriss Erdgeschoss & Untergeschoss

0 1 2 5



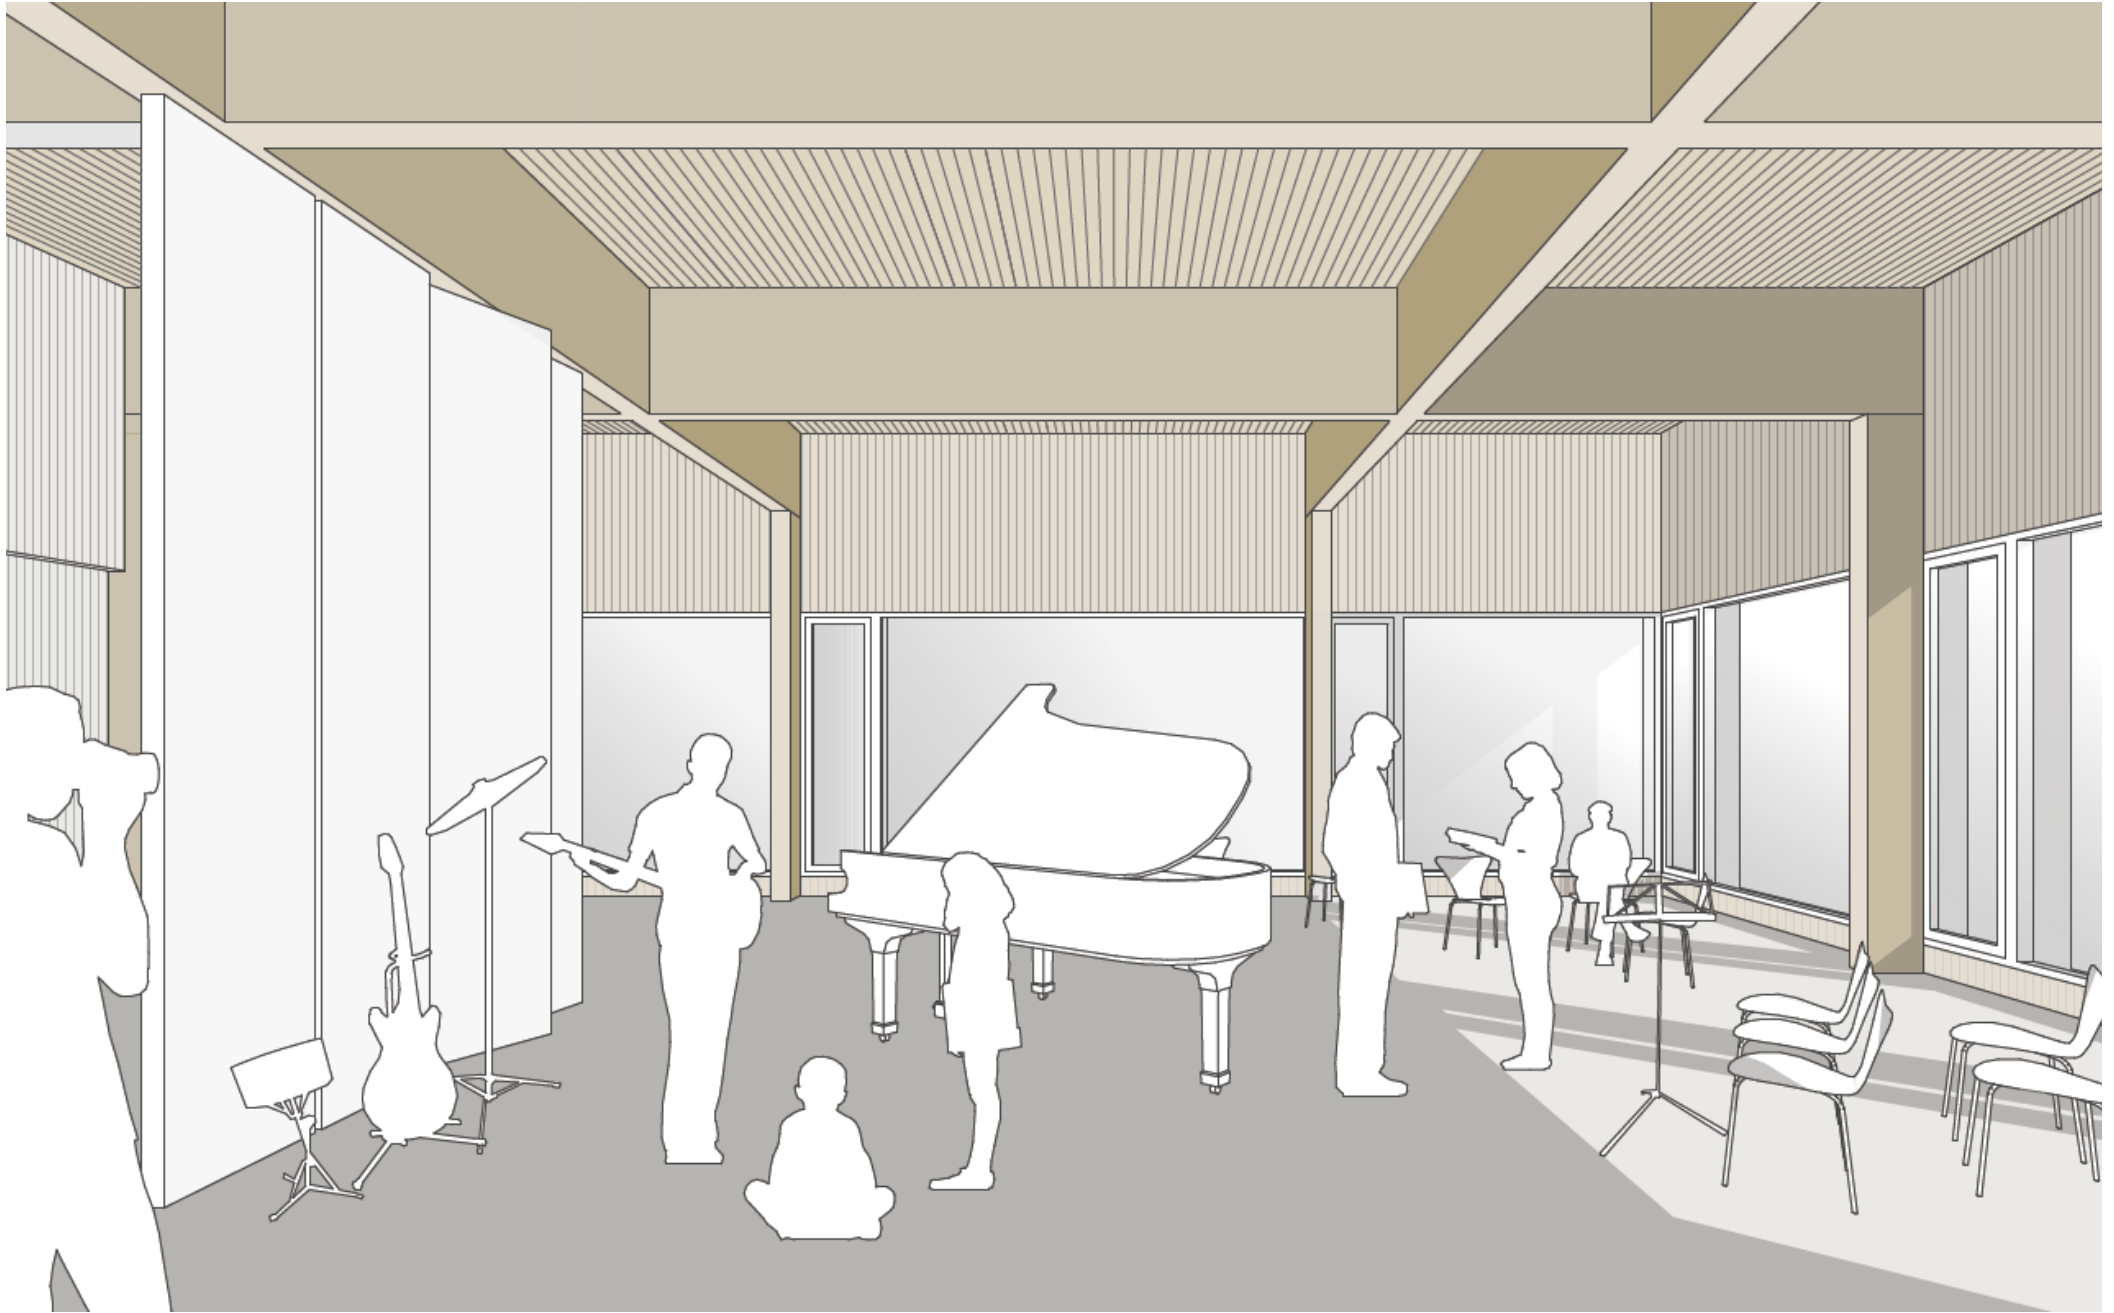

SINGSAAL
Innenansicht